


VITRY-SUR-SEINE (94400)

ruelle Jaquetlet entre le 21 et le 23 bis rue Germain Defresne

section cadastrale V

# PLAN DE SITUATION

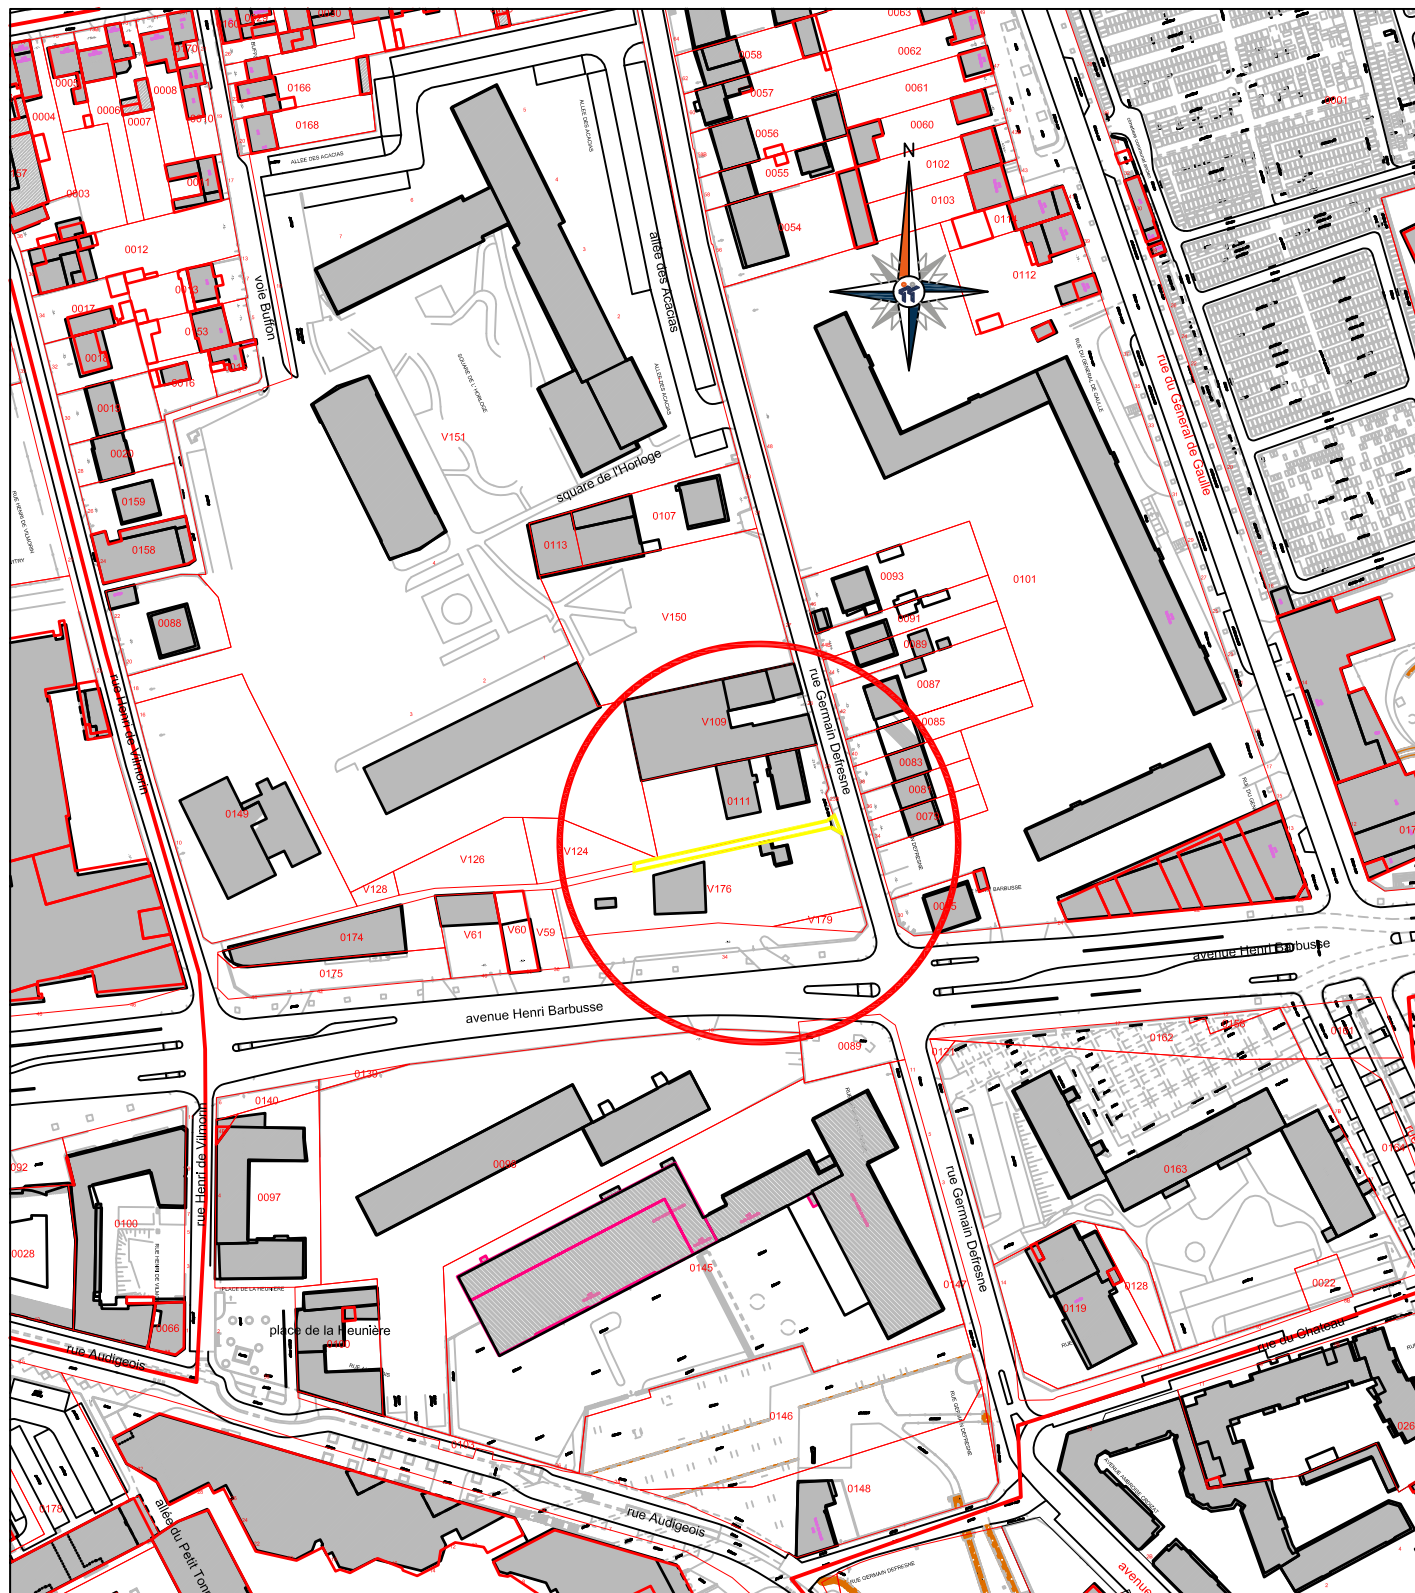

dossier 21110 - 1/2 000°  
23/03/2021



Agence VAL-DE-MARNE

38 rue Général Malleret Joinville  
Bâtiment D1  
94400 VITRY-SUR-SEINE  
Tél. 01 46 80 05 10  
Fax. 01 42 06 88 30  
val-de-marne@ttge.fr  
RESPONSABLE : REMI PLANTEFEVE  
INSCRIPTION A L'ORDRE SOUS LE N°04906